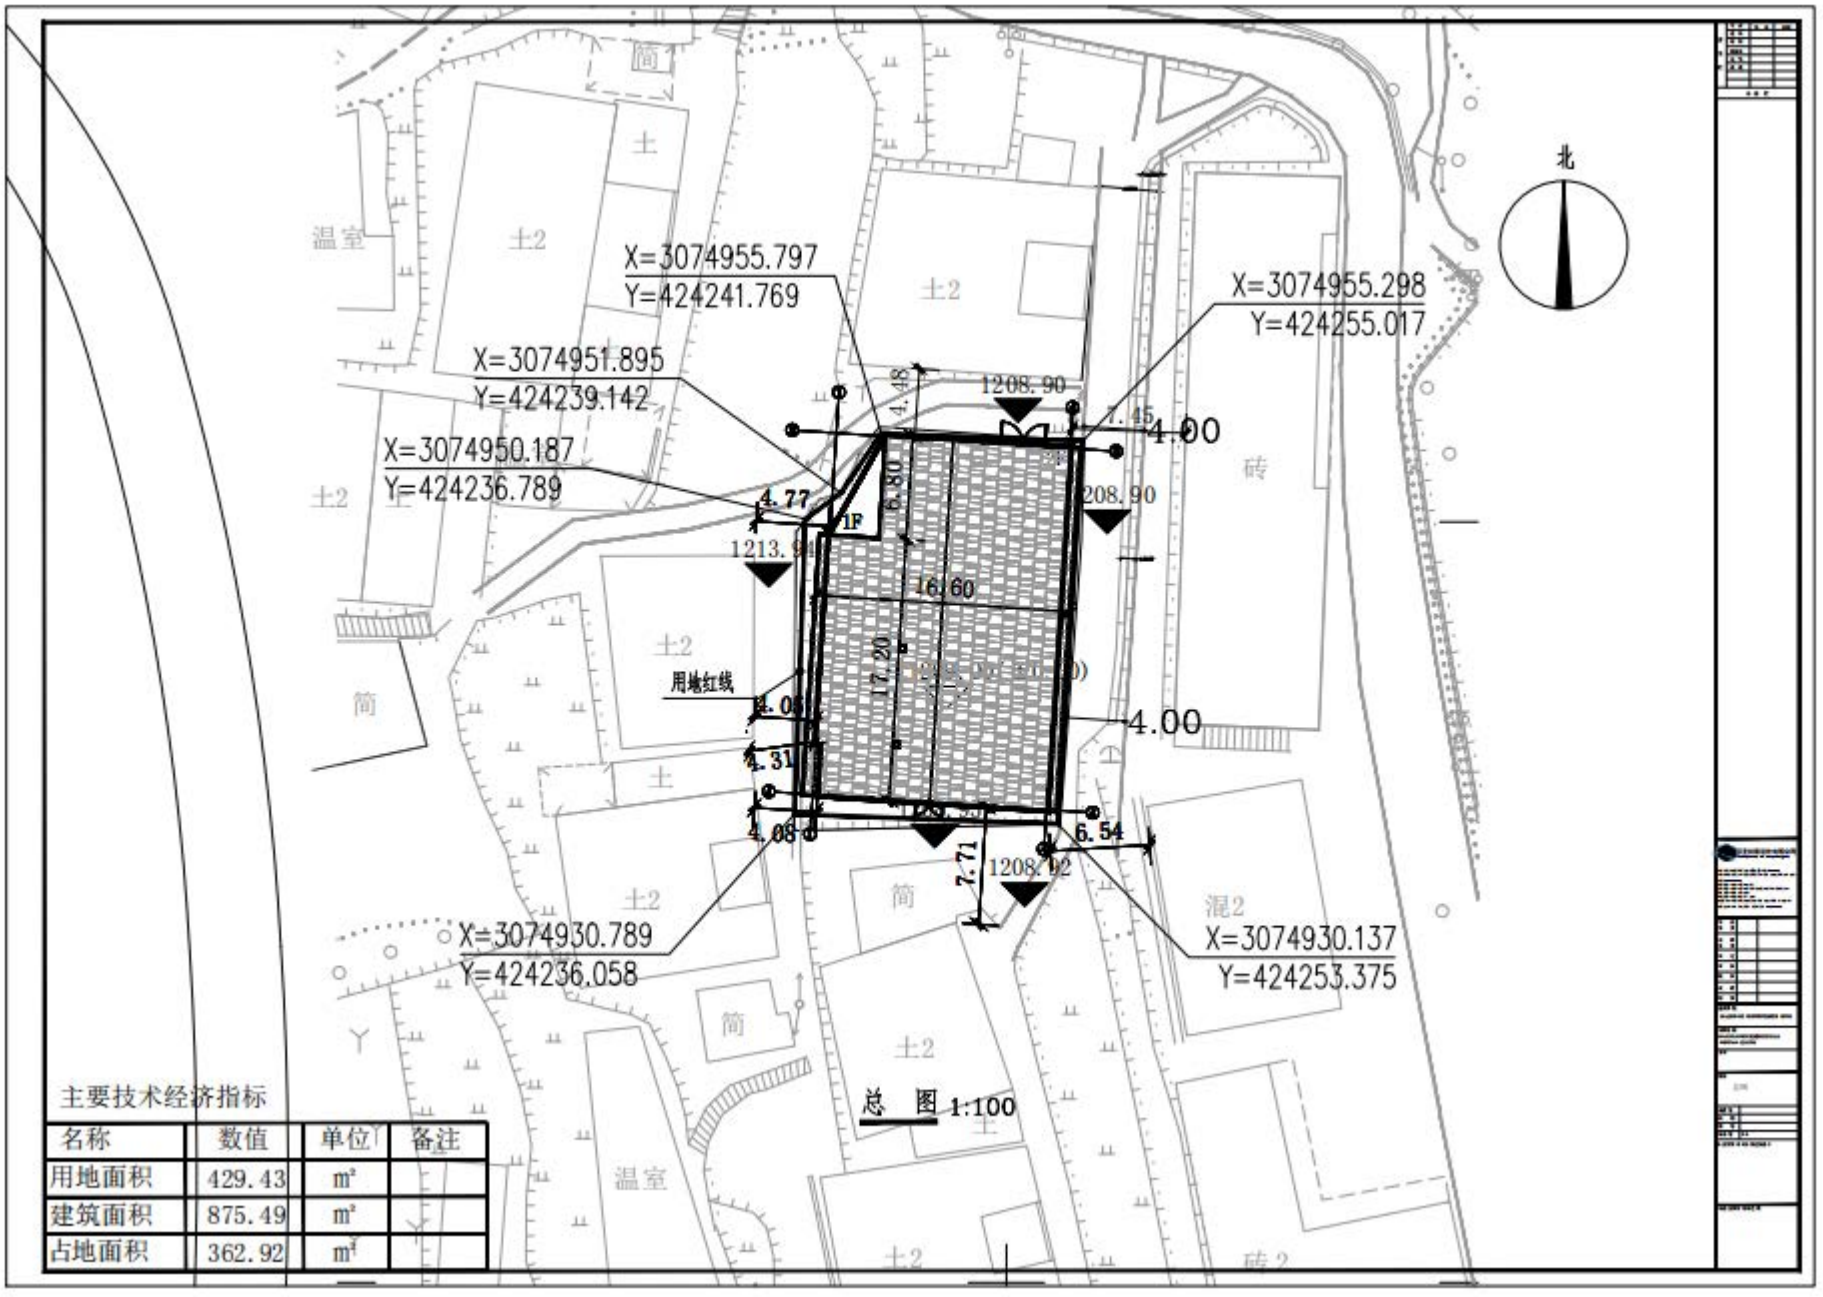

主要技术经济指标

名称	数值	单位	备注
用地面积	429.43	m²	
建筑面积	875.49	m²	
占地面积	362.92	m²	